




STEGGASSE


5500 Bischofshofen

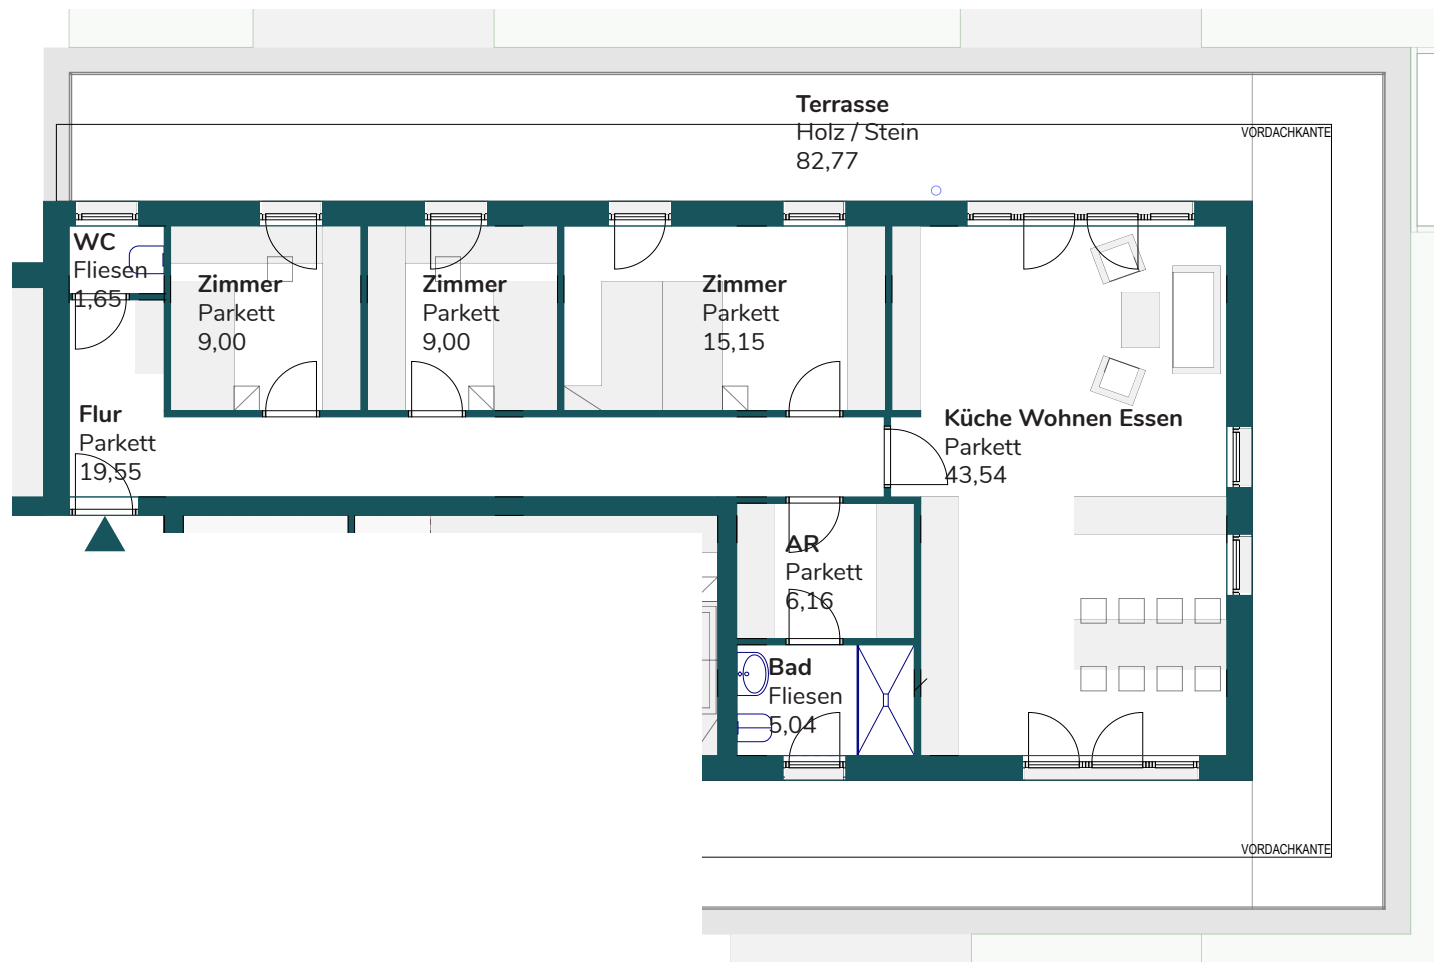

TOP 13 | DACHGESCHOSS

109,09 m² | 4-Zimmer

Küche Essen Wohnen	43,54 m ²
Zimmer	15,15 m ²
Zimmer	9,00 m ²
Zimmer	9,00 m ²
Abstellraum	6,16 m ²
Bad	5,04 m ²
Flur	19,55 m ²
WC	1,65 m ²

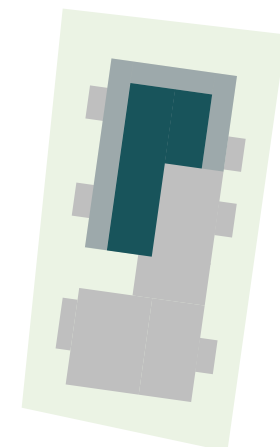

Planstand: 05.07.22

Diese Abbildung ist eine schematische Darstellung. Gültig ist das Natur-, Rohbaumass.
Möblierung gemäß Vorschlag des Bauträgers.